



Comme une
RÉVÉLATION
16 Rue Duroc Lyon 69001

eQUINOX
promoteur immobilier responsable



T3 - Niveau REZ DE CHAUSSEE
Appartement A 01

Niveau REZ DE CHAUSSEE	
Appartement A01	
Salon Salle à manger cuisine	38,82 m2
Distribution	3,19 m2
Chambre 1	13,83 m2
Chambre 2	14,07 m2
Salle de bains	5,32 m2
WC 1	2,14 m2
Rangement	1,35 m2
Total Habitable T3	78,72 m2
Surface Jardin	45,38 m2

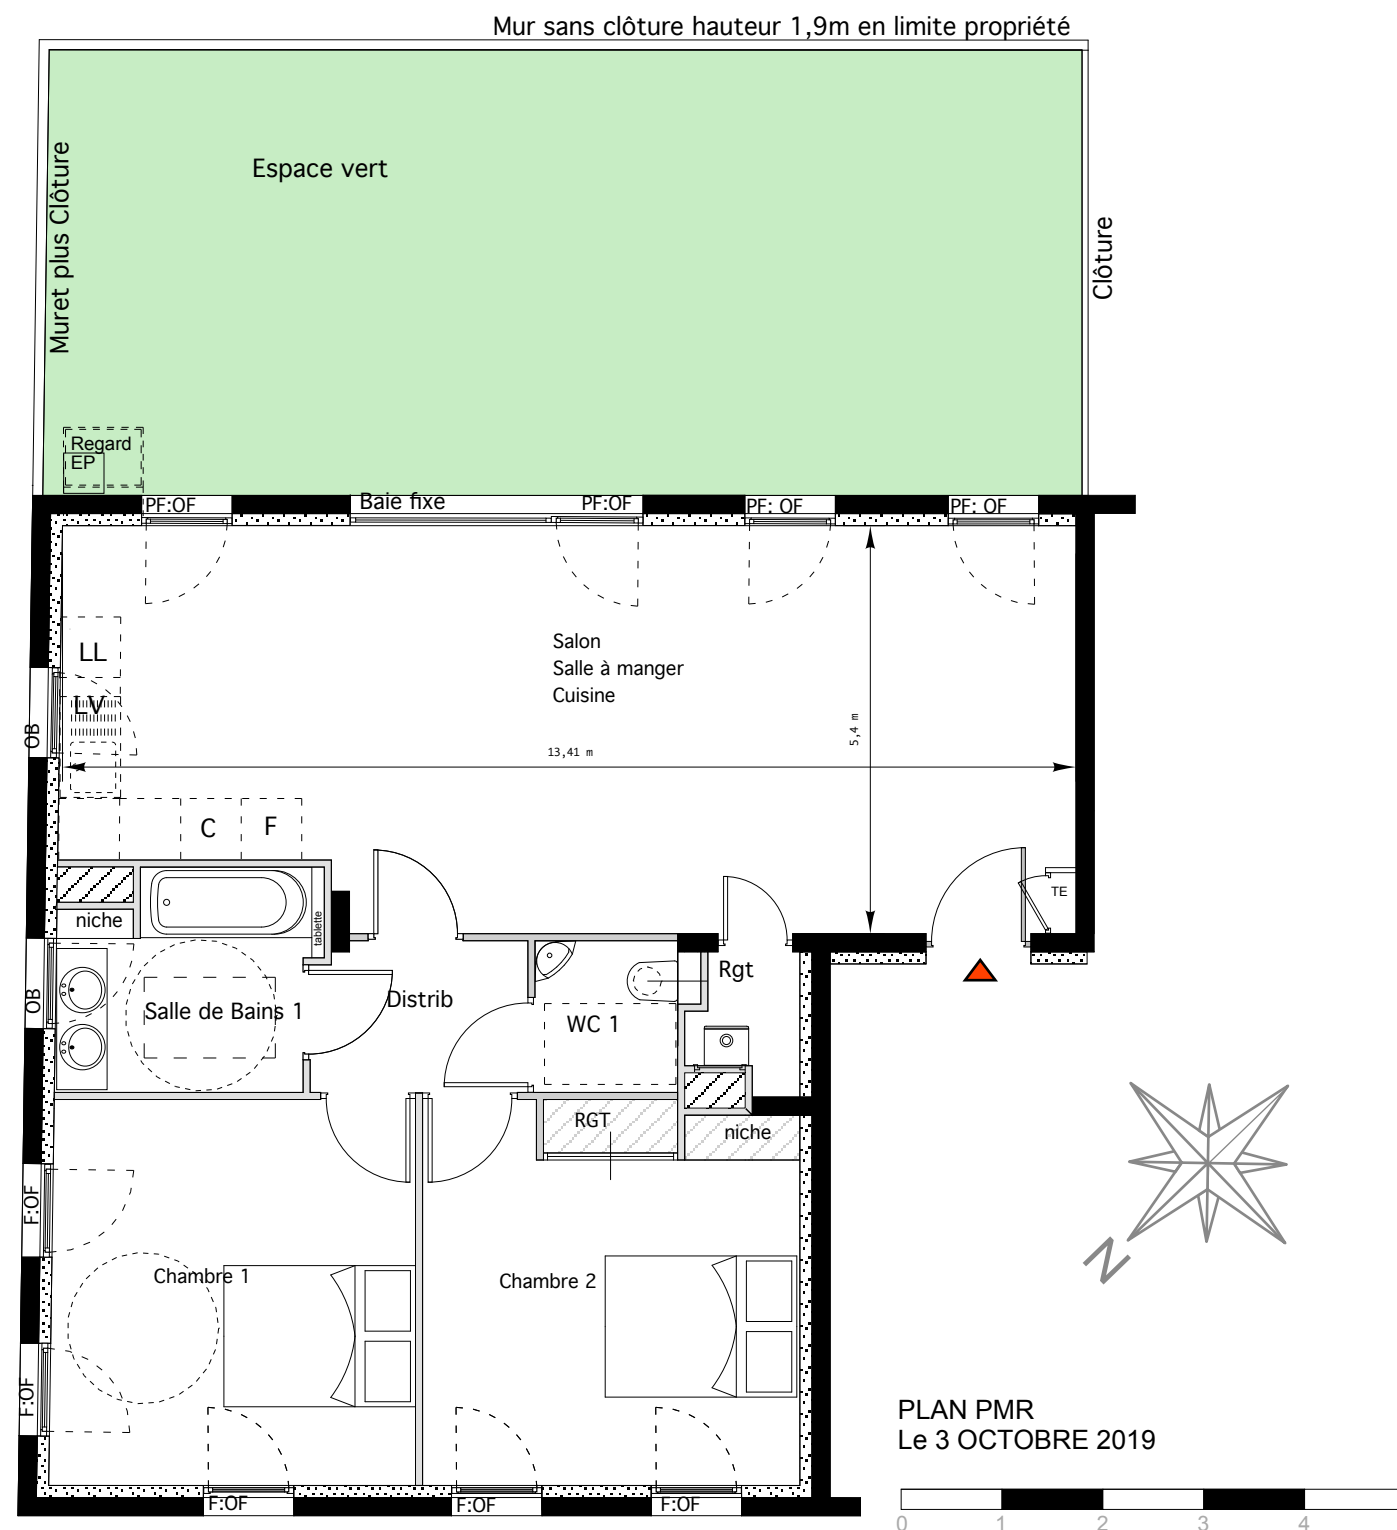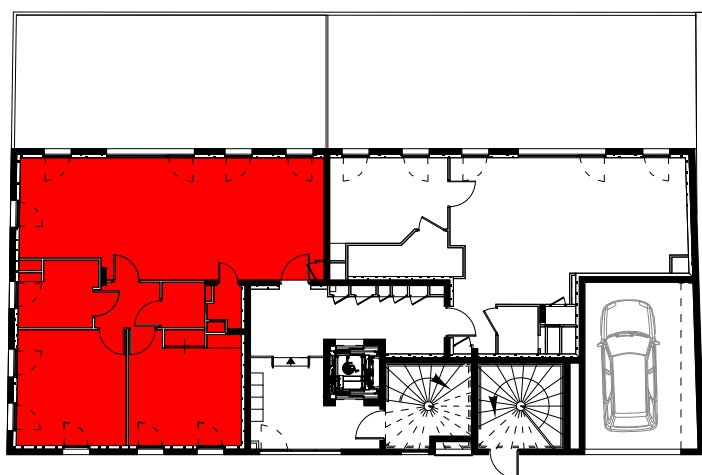

L'aménagement et le mobilier des plans n'ont qu'un caractère indicatif et ne sont pas contractuels.
Les plans sont susceptibles d'être modifiés pour des raisons techniques.



Comme une
RÉVÉLATION
16 Rue Duroc Lyon 69001

eQUINOX
promoteur immobilier responsable



T3 - Niveau REZ DE CHAUSSEE
Appartement A 01

Niveau REZ DE CHAUSSEE		
Appartement A01		
Salon Salle à manger cuisine	38,75	m2
Distribution	3,22	m2
Chambre 1	13,78	m2
Chambre 2	14,07	m2
Salle de bains	5,30	m2
WC 1	2,14	m2
Rangement	1,35	m2
Total Habitable T3	78,61	m2
Surface Jardin	45,40	m2

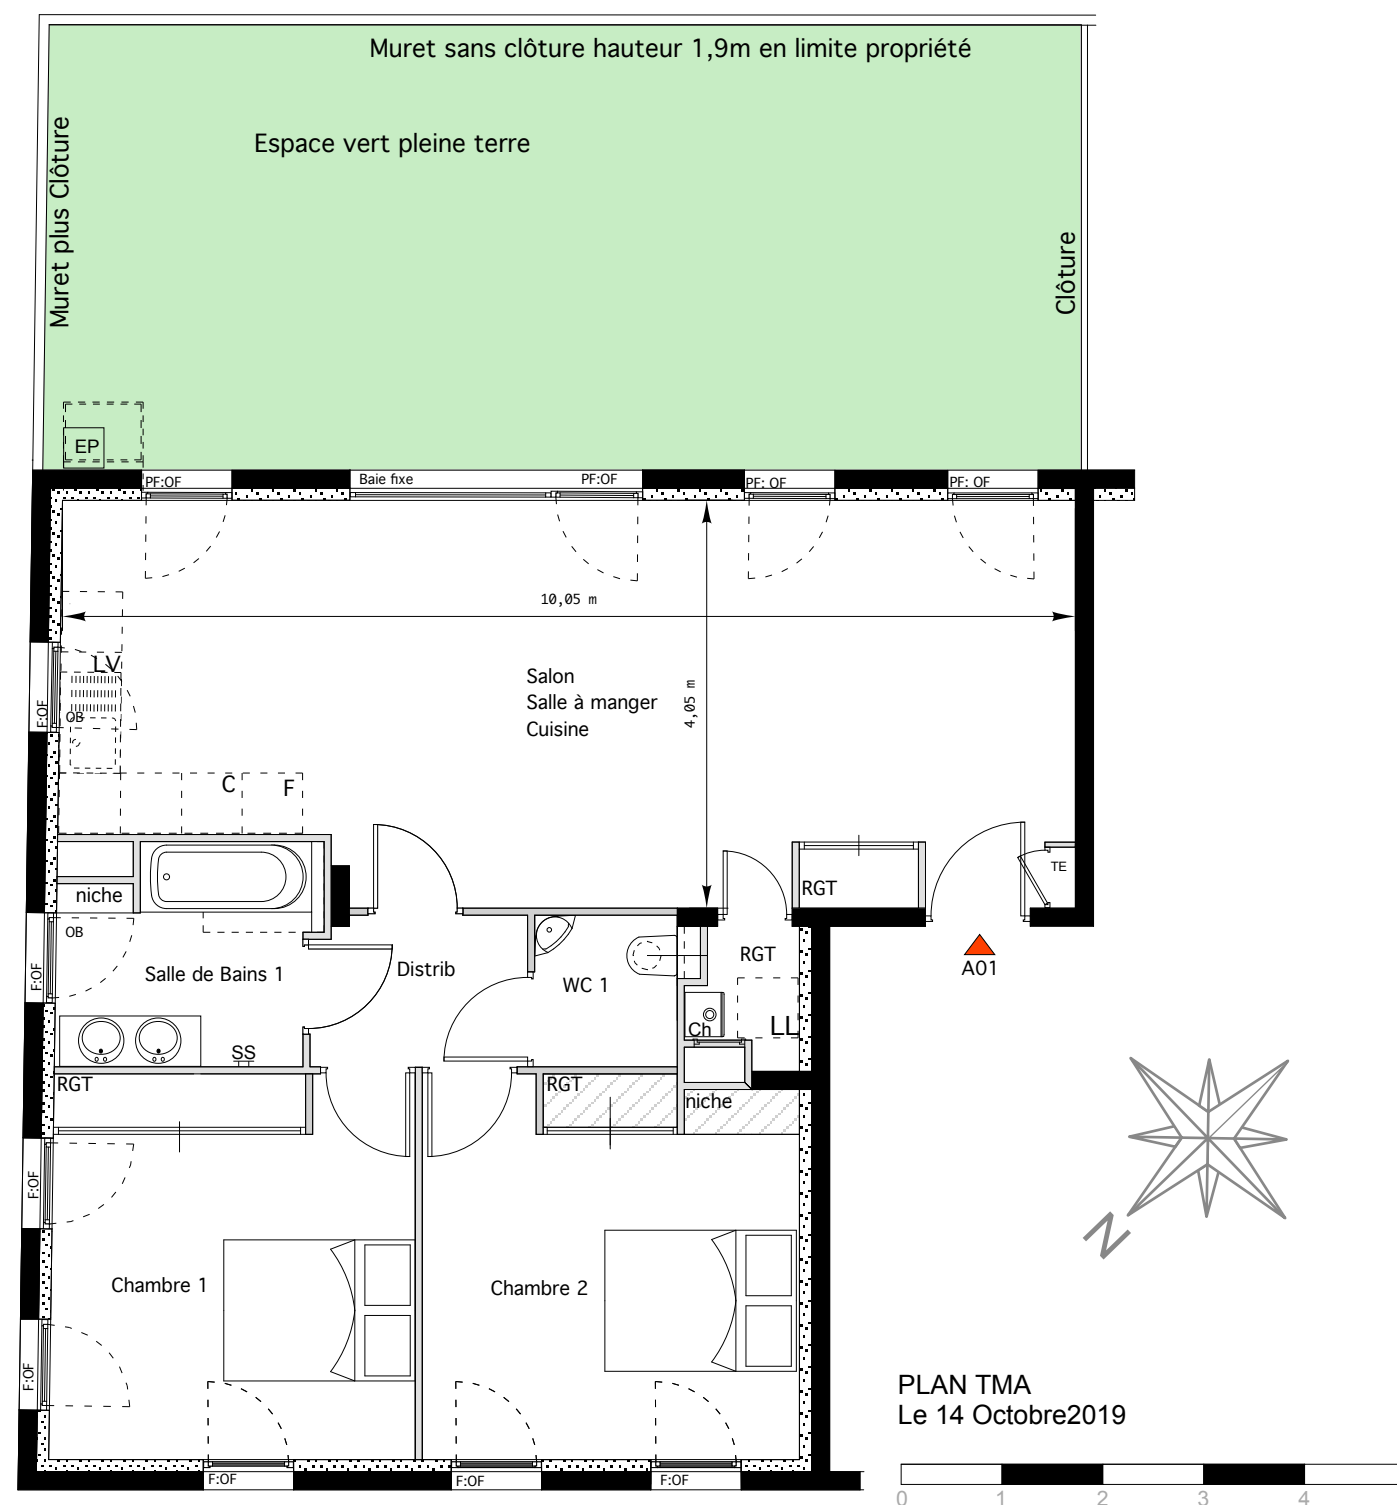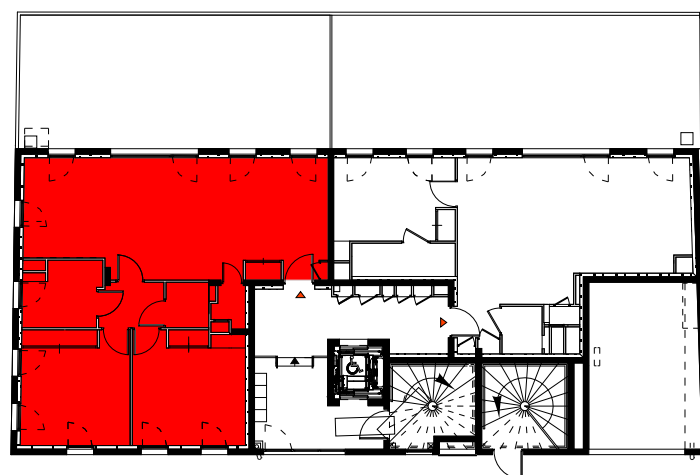

L'aménagement et le mobilier des plans n'ont qu'un caractère indicatif et ne sont pas contractuels.
Les plans sont susceptibles d'être modifiés pour des raisons techniques.