

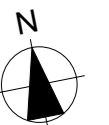


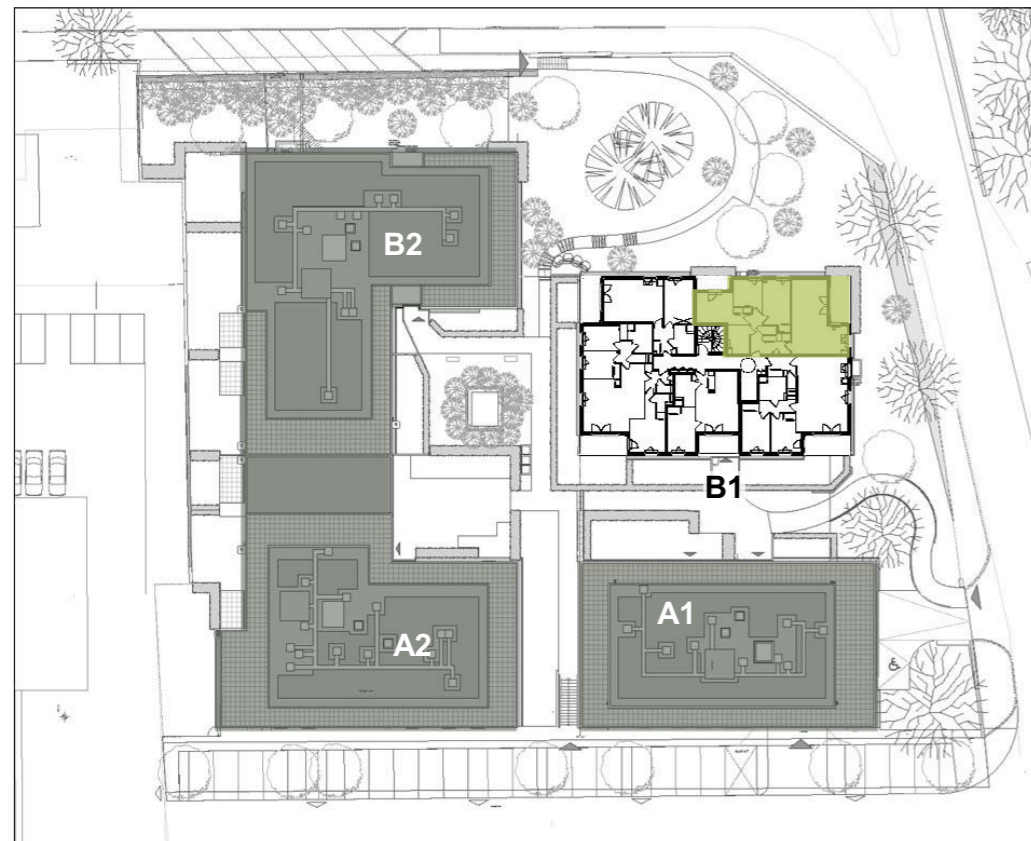

-T4 - Niveau R+2
Appartement B1.201

ENTRÉE	6,71 m ²
PIÈCE À VIVRE	33,32 m ²
CHAMBRE 1	13,75 m ²
CHAMBRE 2	13,22 m ²
CHAMBRE 3	9,33 m ²
SALLE DE BAIN	6,05 m ²
WC	1,40 m ²
DÉGAGEMENT	3,43 m ²
	87,21 m²
LOGGIA	8,34 m ²

- Légende :**
- C - Cuisson
 - F - Réfrigérateur
 - ML - Machine à laver
 - LV - Lave-vaisselle
 - PT - Plan de travail
 - TE - Tableau électrique
 - BREP - Bac de récupération des eaux pluviales
- HSP - Hauteur sous plafond : 2.50m
Faux-plafond / soffite

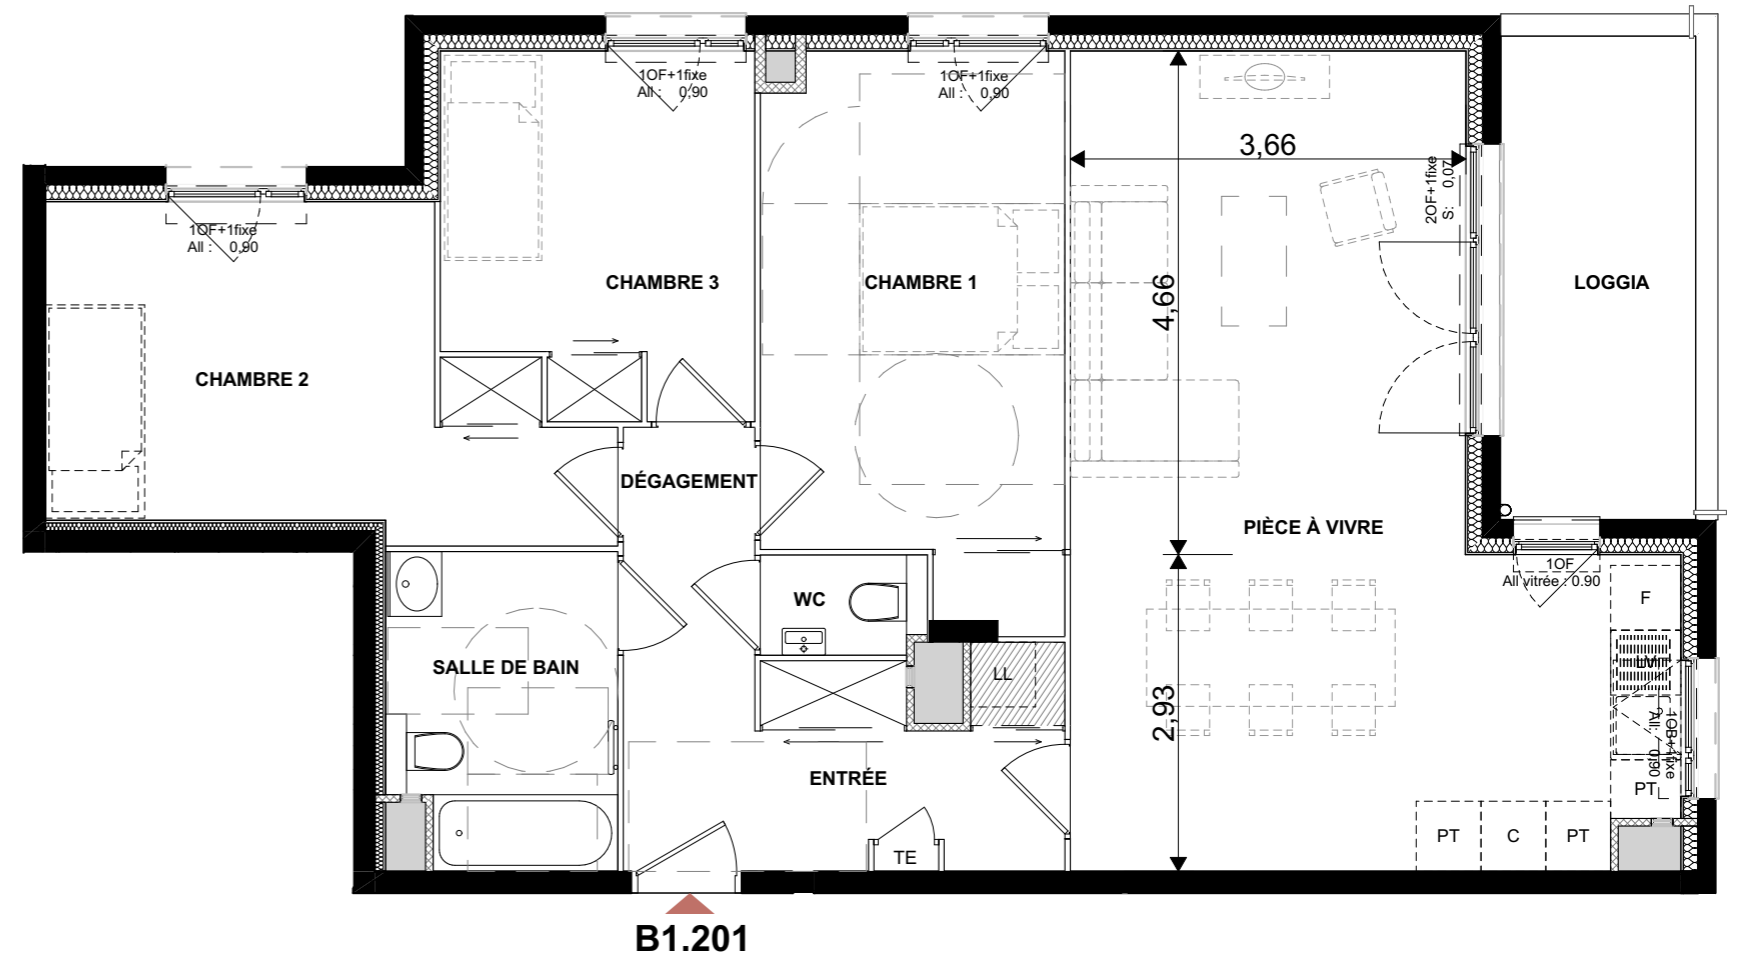

PLAN : Indice 0
Le 20 juillet 2023

