



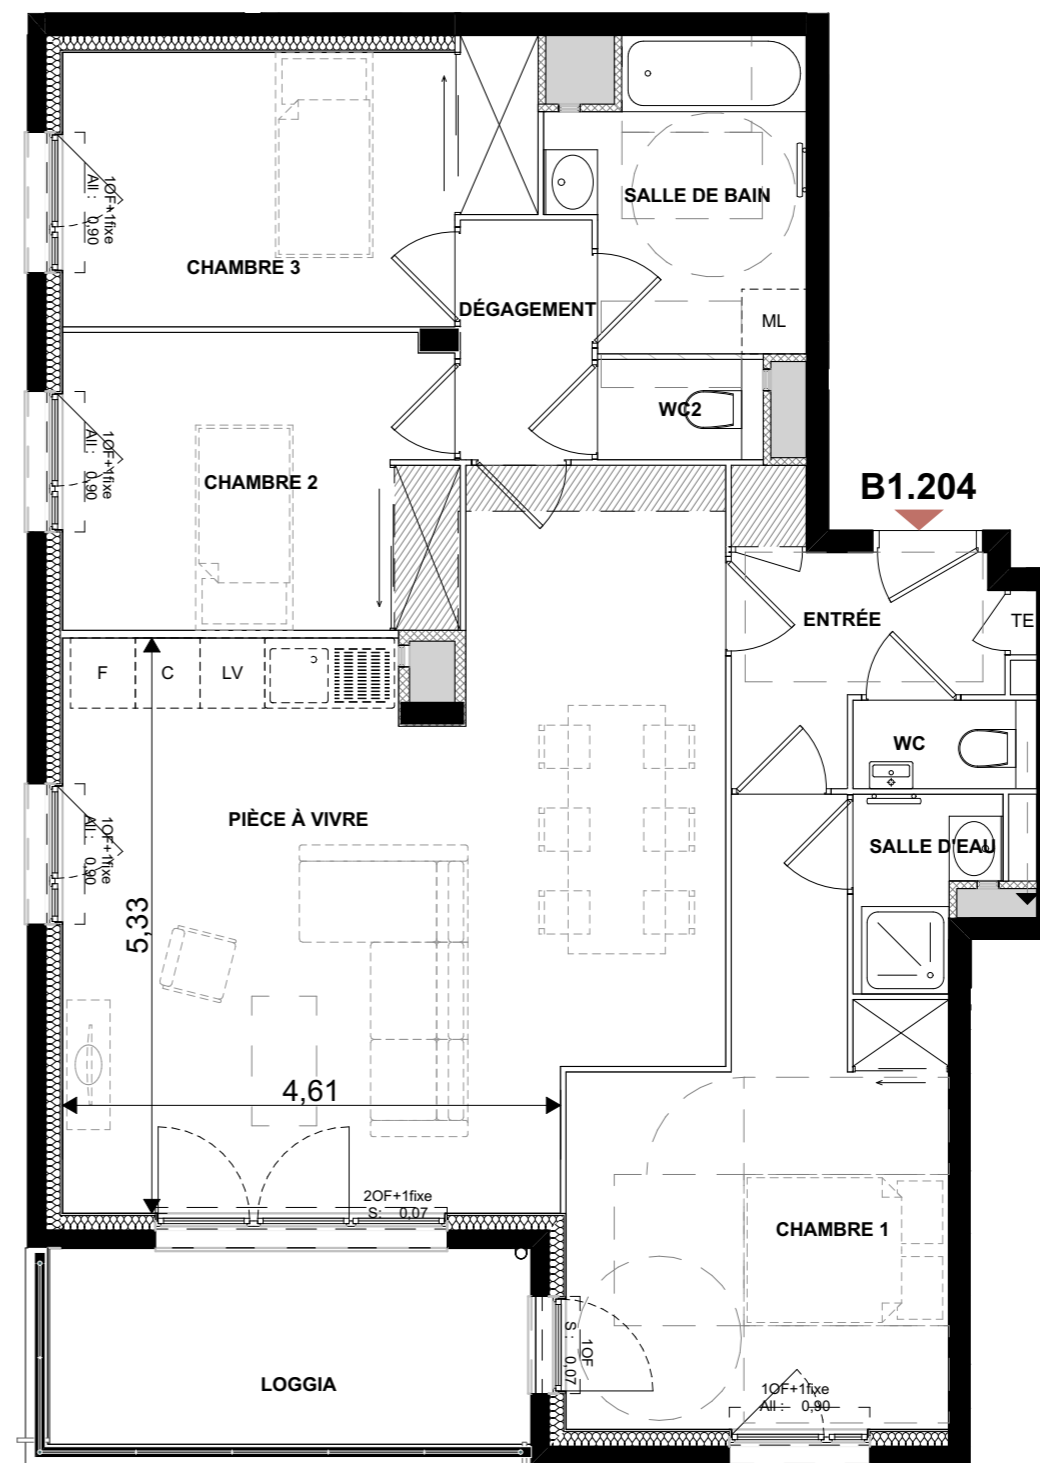

-T4 - Niveau R+2
Appartement B1.204

ENTRÉE	4,79 m ²
PIÈCE À VIVRE	33,97 m ²
CHAMBRE 1	15,10 m ²
CHAMBRE 2	10,00 m ²
CHAMBRE 3	10,51 m ²
SALLE DE BAIN	6,03 m ²
SALLE D'EAU	2,05 m ²
WC	1,40 m ²
WC2	1,43 m ²
DÉGAGEMENT	2,71 m ²
	87,99 m²
LOGGIA	8,28 m ²

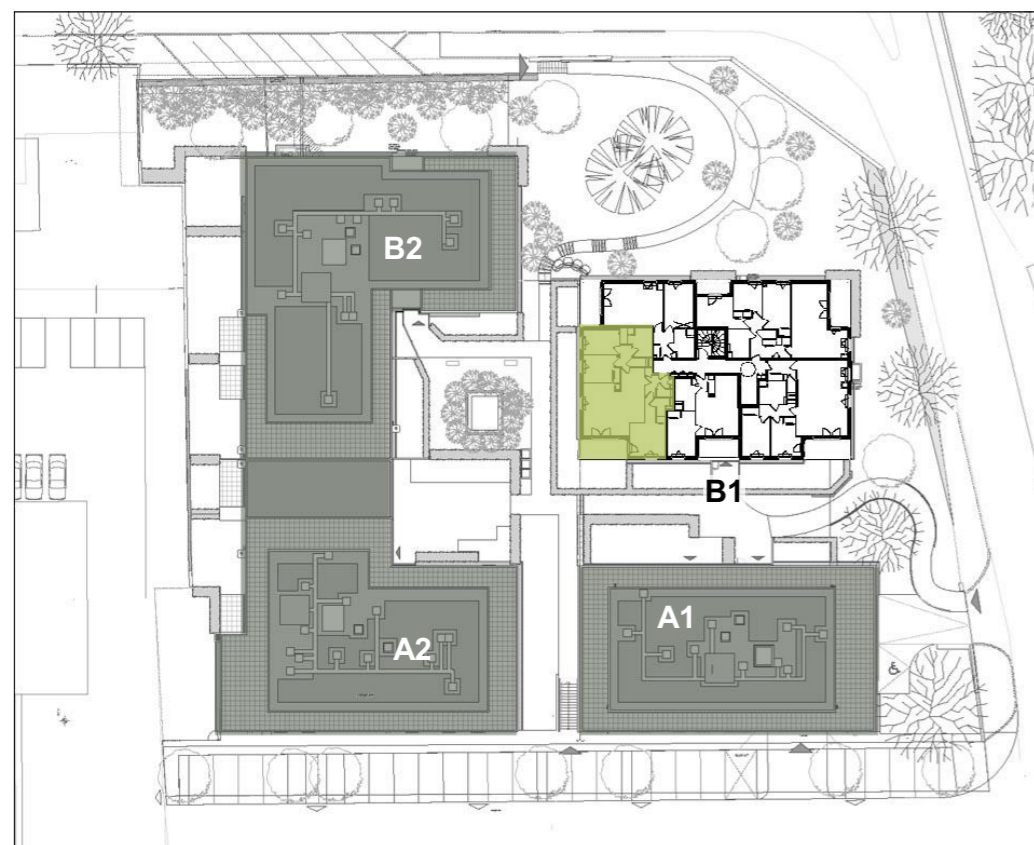

Légende :

- C - Cuisson
- F - Réfrigérateur
- ML - Machine à laver
- LV - Lave-vaisselle
- PT - Plan de travail
- TE - Tableau électrique
- BREP - Bac de récupération des eaux pluviales

HSP - Hauteur sous plafond : 2.50m
Faux-plafond / soffite



PLAN : Indice 0
Le 20 juillet 2023

