


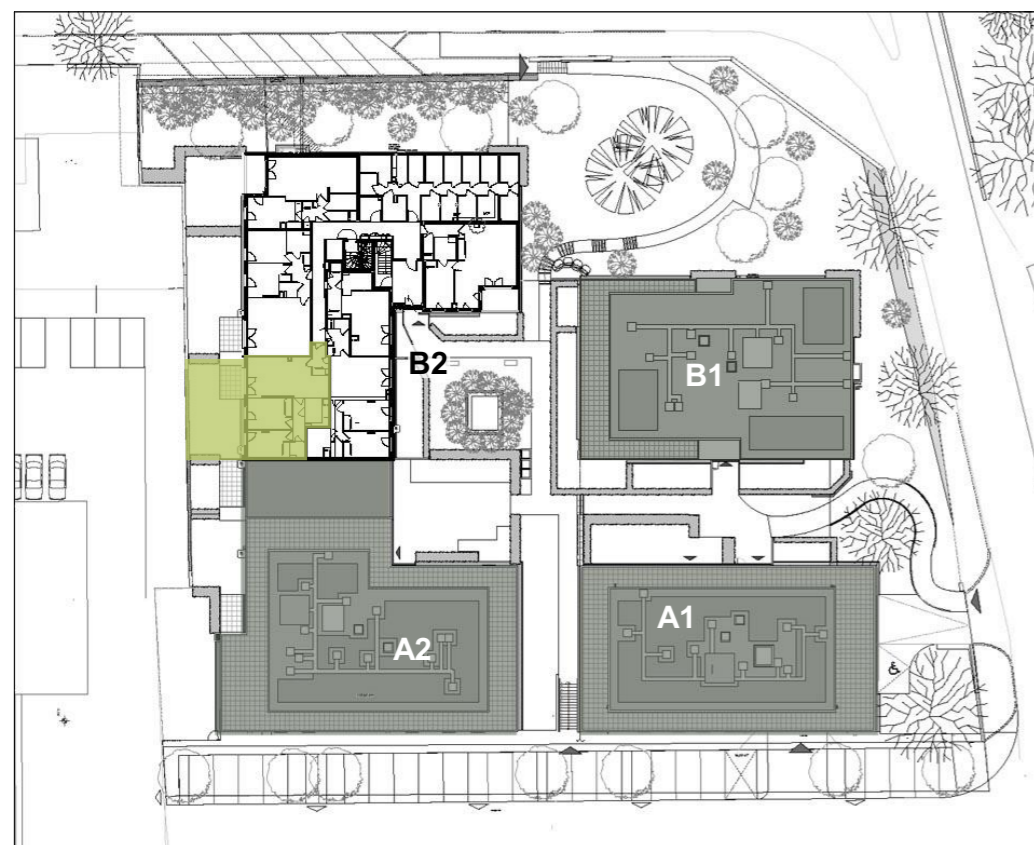

**-T3- Niveau REZ-DE-CHAUSSÉE**  
**Appartement B2.003**

ENTRÉE	4,08 m <sup>2</sup>
PIÈCE À VIVRE	28,69 m <sup>2</sup>
CHAMBRE 1	13,75 m <sup>2</sup>
CHAMBRE 2	11,30 m <sup>2</sup>
SALLE DE BAIN	6,03 m <sup>2</sup>
WC	2,17 m <sup>2</sup>
DÉGAGEMENT	10,34 m <sup>2</sup>
<b>76,36 m<sup>2</sup></b>	
TERRASSE	10,55 m <sup>2</sup>
JARDIN PRIVATIF	47,78 m <sup>2</sup>




**Légende :**

- C - Cuisson
- F - Réfrigérateur
- ML - Machine à laver
- LV - Lave-vaisselle
- PT - Plan de travail
- TE - Tableau électrique
- BREP - Bac de récupération des eaux pluviales

HSP - Hauteur sous plafond : 2.50m  
Faux-plafond / soffite

**B2.003**

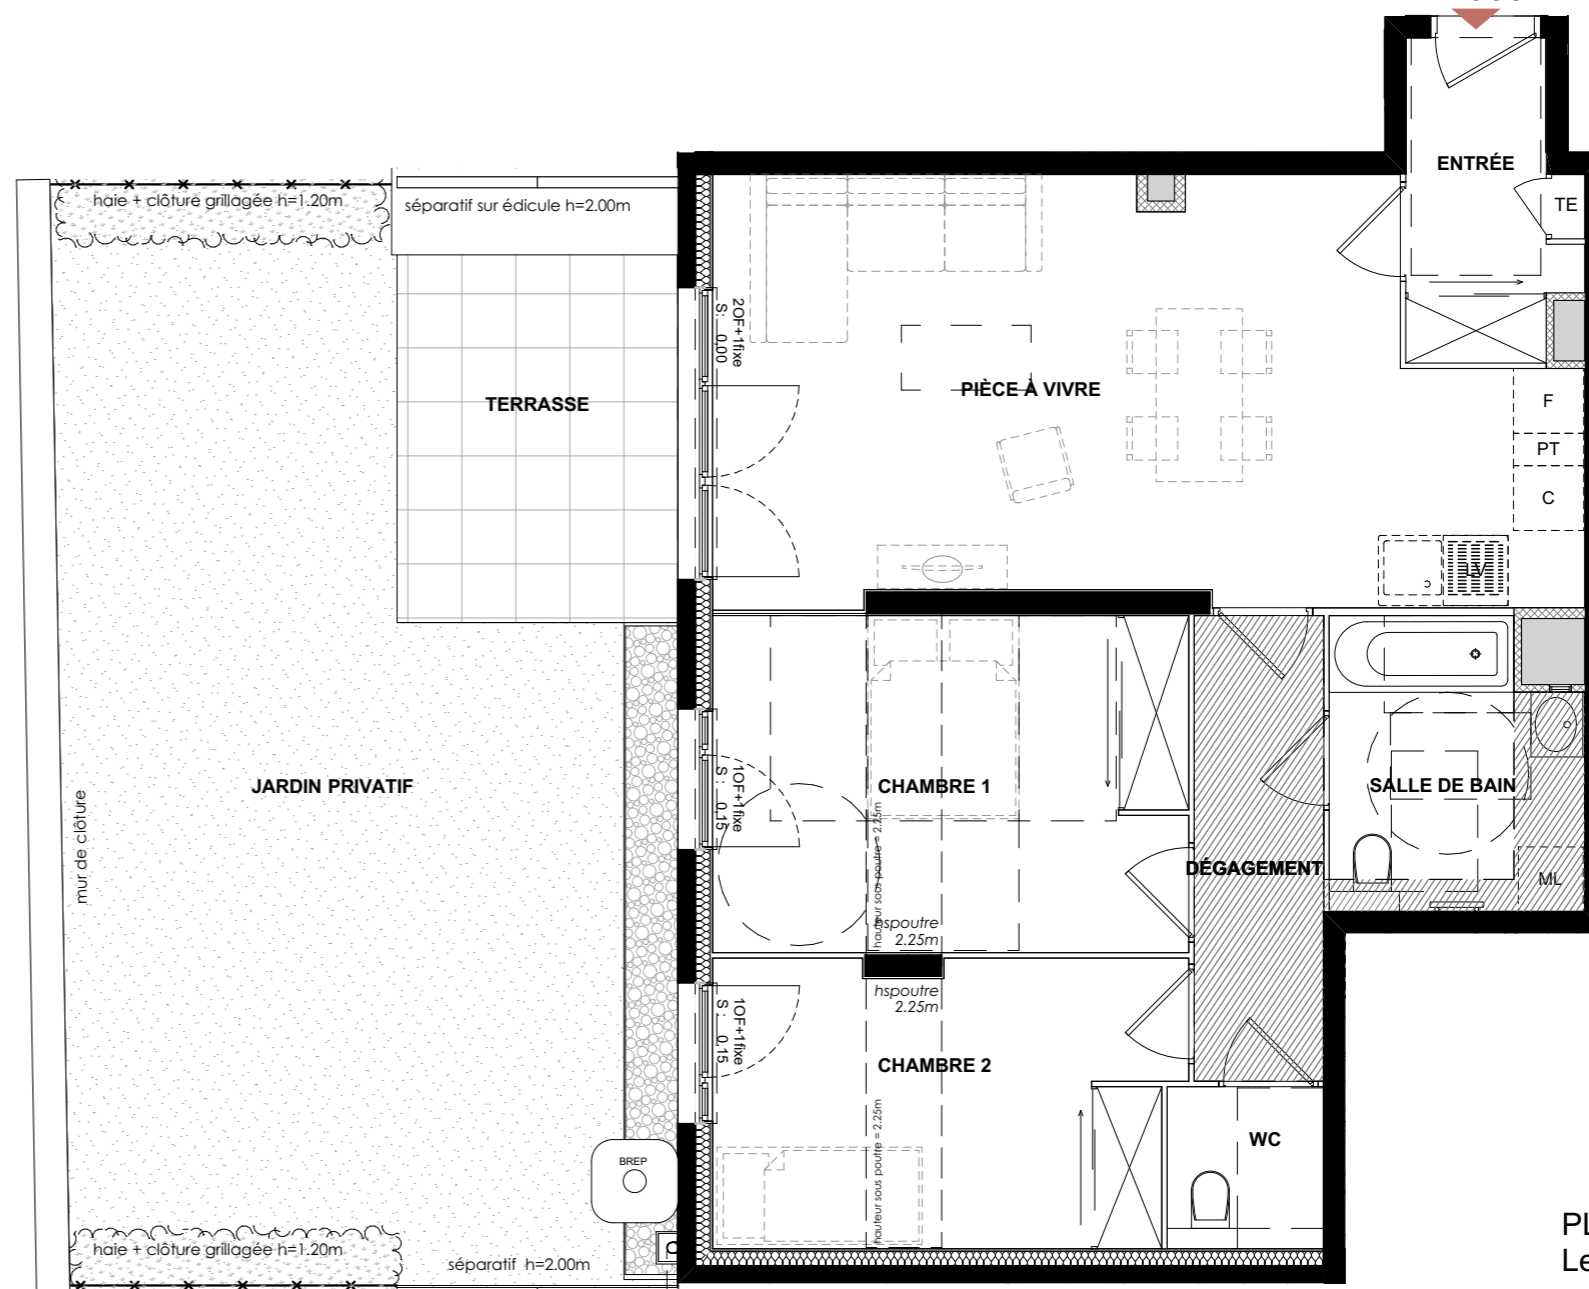

PLAN : Indice 0  
Le 20 juillet 2023