


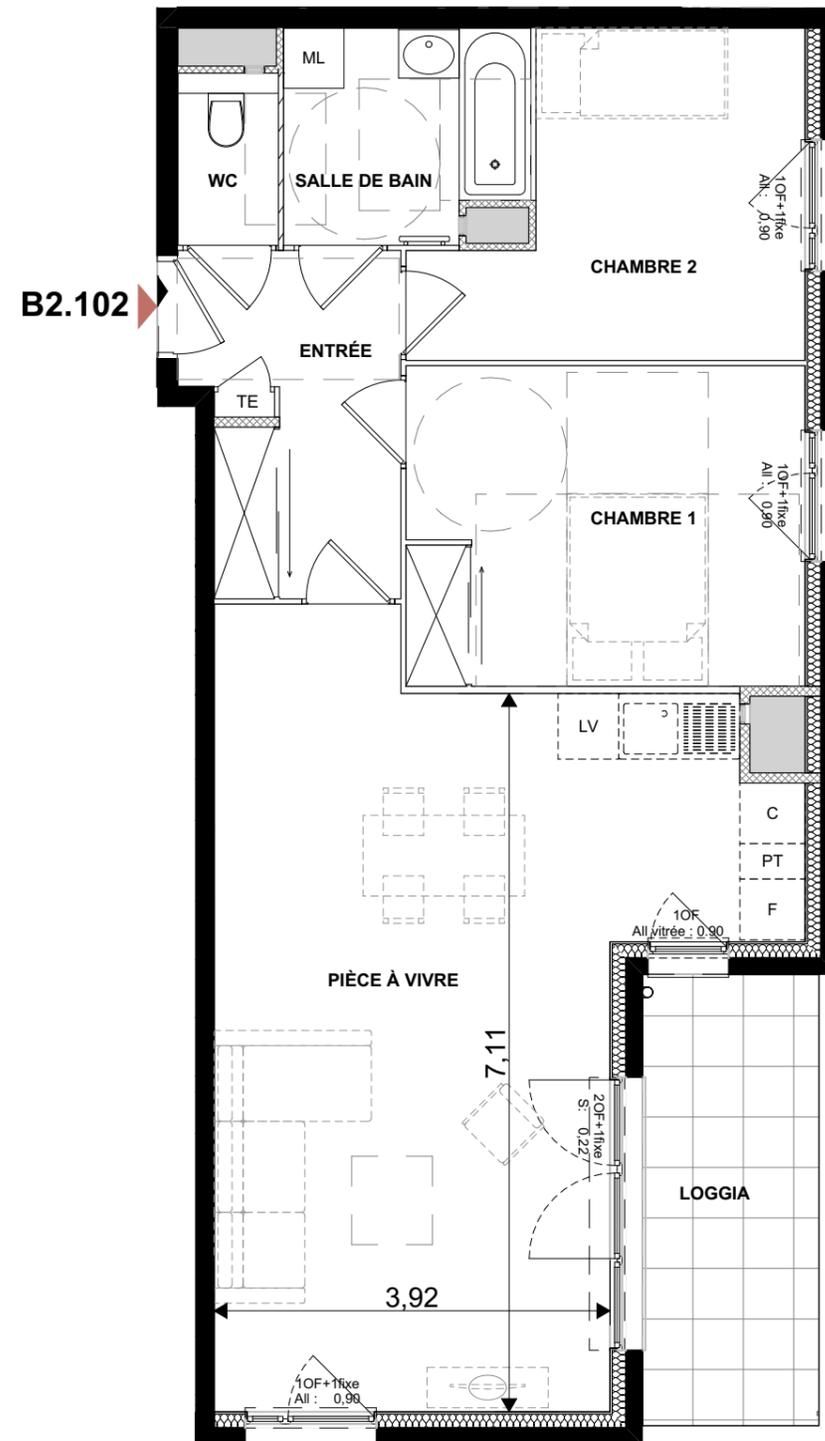

-T3 - Niveau R+1

Appartement B2.102

ENTRÉE	6,62 m ²
PIÈCE À VIVRE	33,73 m ²
CHAMBRE 1	12,52 m ²
CHAMBRE 2	10,19 m ²
SALLE DE BAIN	4,96 m ²
WC	1,70 m ²
	69,72 m²
LOGGIA	7,96 m ²



- Légende :**
- C - Cuisson
 - F - Réfrigérateur
 - ML - Machine à laver
 - LV - Lave-vaisselle
 - PT - Plan de travail
 - TE - Tableau électrique
 - BREP - Bac de récupération des eaux pluviales

HSP - Hauteur sous plafond : 2.50m
Faux-plafond / soffite



PLAN : Indice 0
Le 20 juillet 2023

