




-T3 - Niveau R+2
Appartement B2.205

ENTRÉE	7,02 m ²
PIÈCE À VIVRE	28,05 m ²
CHAMBRE 1	12,67 m ²
CHAMBRE 2	10,02 m ²
SALLE DE BAIN	4,54 m ²
WC	2,61 m ²
64,91 m²	
LOGGIA	7,14 m ²

Légende :

- C - Cuisson
- F - Réfrigérateur
- ML - Machine à laver
- LV - Lave-vaisselle
- PT - Plan de travail
- TE - Tableau électrique
- BREP - Bac de récupération des eaux pluviales

HSP - Hauteur sous plafond : 2.50m
Faux-plafond / soffite

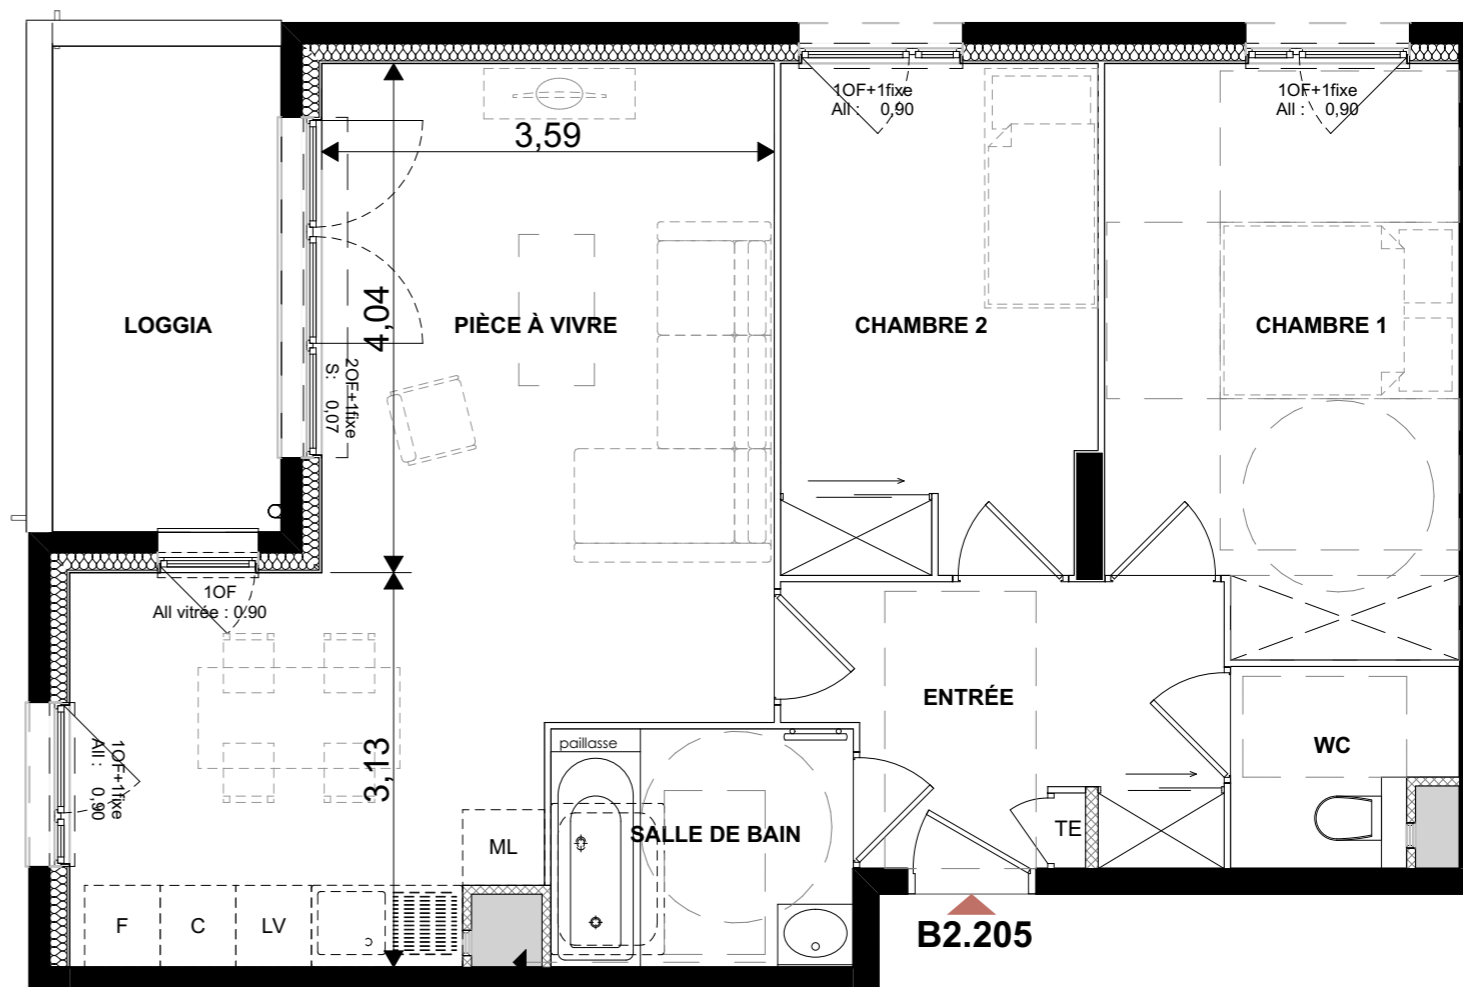

PLAN : Indice 0
Le 20 juillet 2023

