




-T3 - Niveau R+2
Appartement B2.206

ENTRÉE	8,12 m ²
PIÈCE À VIVRE	39,81 m ²
CHAMBRE 1	13,27 m ²
CHAMBRE 2	10,58 m ²
SALLE DE BAIN	4,99 m ²
WC	2,27 m ²
79,04 m²	
LOGGIA	12,05 m ²

Légende :

- C - Cuisson
- F - Réfrigérateur
- ML - Machine à laver
- LV - Lave-vaisselle
- PT - Plan de travail
- TE - Tableau électrique
- BREP - Bac de récupération des eaux pluviales

HSP - Hauteur sous plafond : 2.50m
Faux-plafond / soffite

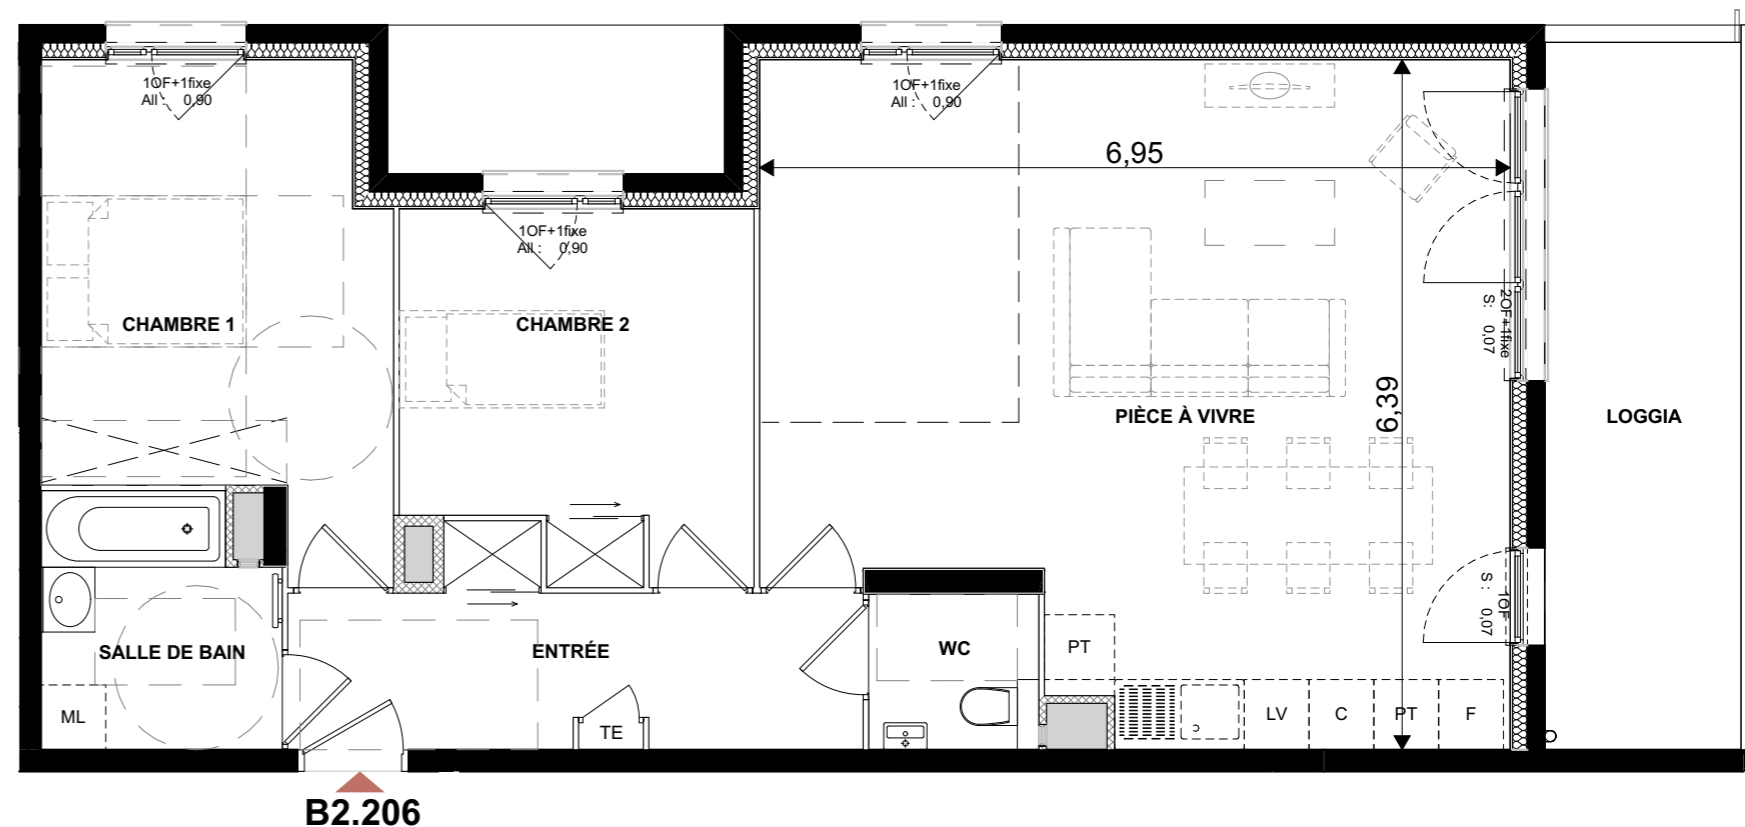

PLAN : Indice 0
Le 20 juillet 2023

