




**-T4 - Niveau R+3 (Attique)
Appartement B2.304**


| | |
|----------------------------|----------------------|
| ENTRÉE | 3,86 m ² |
| PIÈCE À VIVRE | 31,95 m ² |
| CHAMBRE 1 | 12,65 m ² |
| CHAMBRE 2 | 10,00 m ² |
| CHAMBRE 3 | 9,32 m ² |
| SALLE DE BAIN | 6,28 m ² |
| SALLE D'EAU | 2,44 m ² |
| WC | 1,38 m ² |
| DÉGAGEMENT | 6,07 m ² |
| 83,95 m² | |
| LOGGIA | 7,14 m ² |

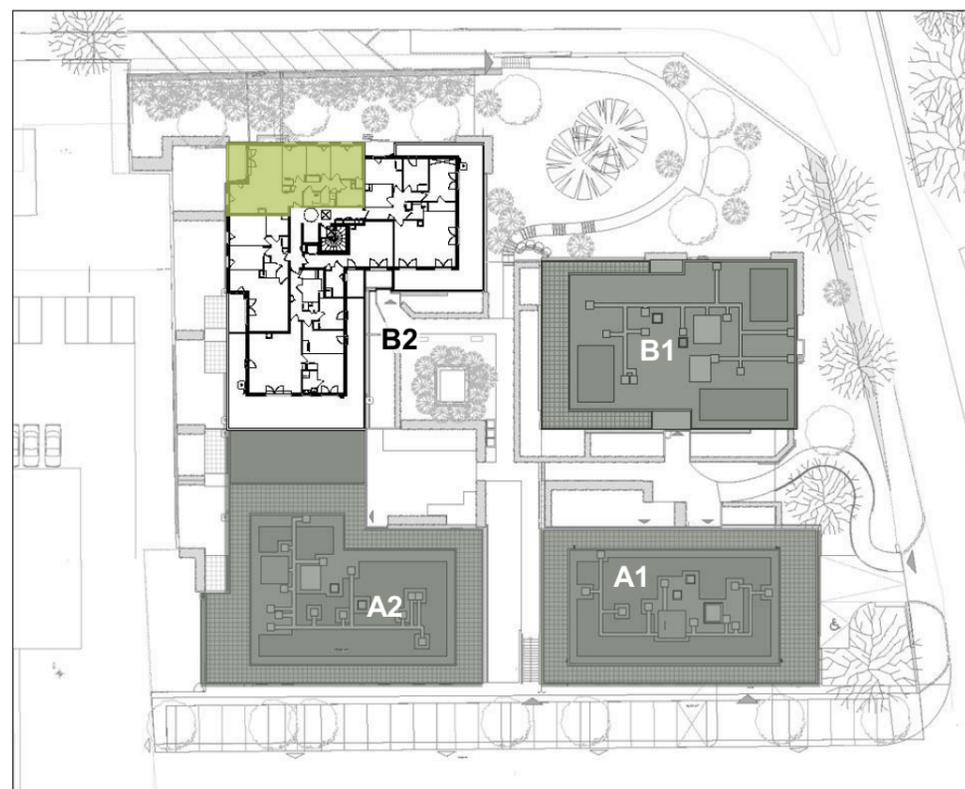

Légende :

- C - Cuisson
- F - Réfrigérateur
- ML - Machine à laver
- LV - Lave-vaisselle
- PT - Plan de travail
- TE - Tableau électrique
- BREP - Bac de récupération des eaux pluviales

HSP - Hauteur sous plafond : 2.50m
Faux-plafond / soffite

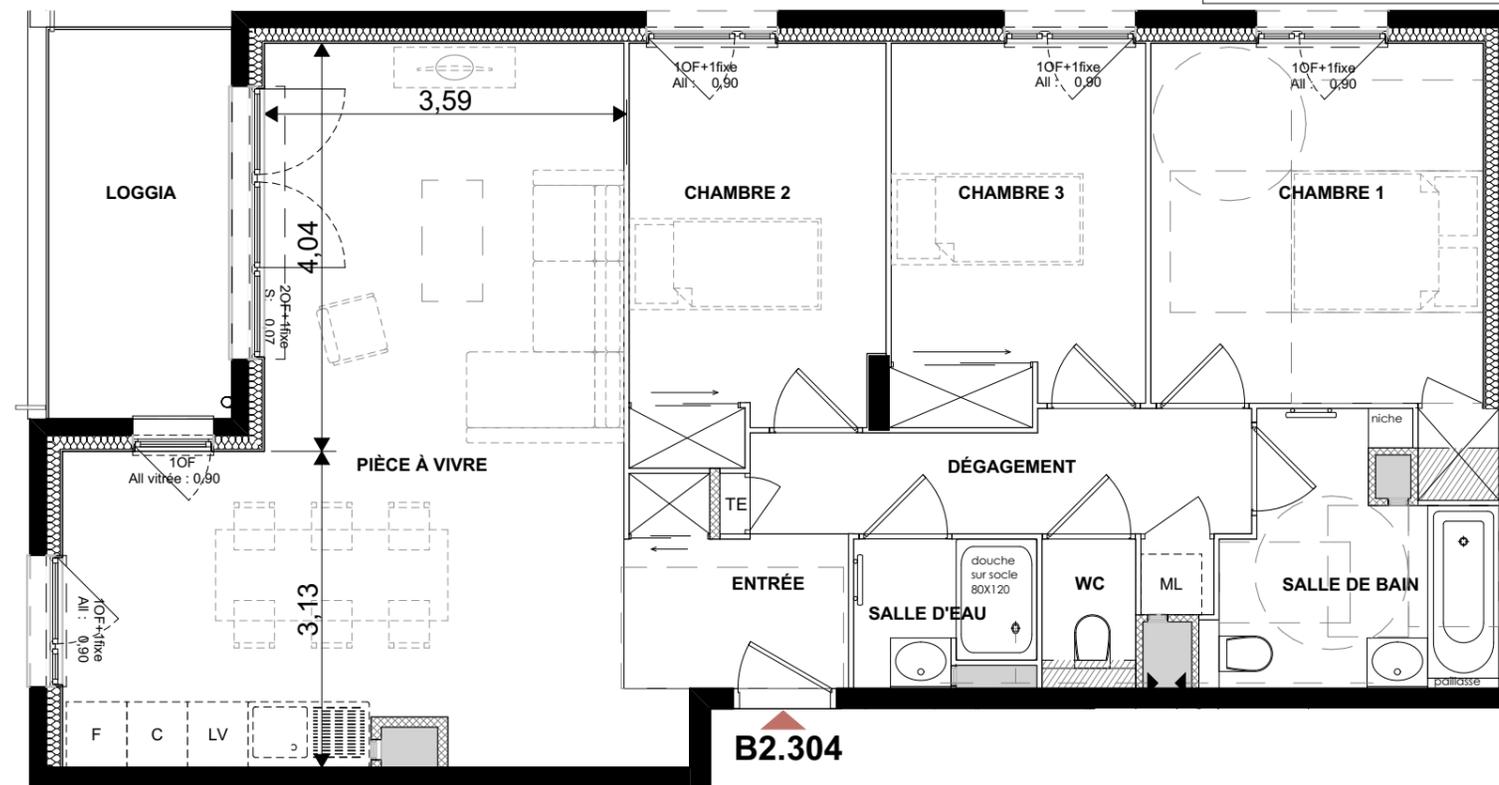

PLAN : Indice 0
Le 20 juillet 2023

